

FORMULARZ ZGŁOSZENIA ZADANIA DO BUDŻETU OBYWATELSKIEGO
W RAMACH BUDŻETU MIASTA STARACHOWICE

Imię i nazwisko zgłaszającego zadanie**	PAWEŁ LEWKOWICZ	
Adres zameldowania <i>Formularz można złożyć jedynie dla okręgu miasta właściwego dla swojego miejsca zamieszkania (patrz wykaz okręgów miasta)</i>		Numer okręgu miasta :
		10
Data urodzenia		
Numer telefonu		
Adres e-mail		com

Nazwa zadania:	
Rozbudowa siłowni plenerowej z urządzeniami do ćwiczeń w przestrzeni miejskiej (street workout) Na Szlakowisku (III etap)	
Lokalizacja nieruchomości w obrębie, której winno zostać zrealizowane zadanie:	102-10 02
Niezamieszkały przemysłowy obszar Szlakowiska na działce gminnej nr 1127/8, w obecnie obowiązującym Studium Uwarunkowań i Kierunków Zagospodarowania Przestrzennego - jest miejskim terenem rekreacji(B8 PARK). Lokalizacja inwestycji będzie na pozostałej do zagospodarowania nawierzchni trawiastej(w kształcie trójkąta).	
Szacunkowy koszt realizacji zadania* <i>z zastrzeżeniem, iż wartość prac nie może przekraczać łącznie kwoty utworzonej w budżecie miasta na dany rok dla wydatków objętych Budżetem Obywatelskim</i>	
1.Rozbudowa siłowni plenerowej	
a) urządzenia (6 szt. + tablica z regulaminem)	21 500 zł brutto
b) podbudowa zawierająca materiały(żwirek, krawężniki itp.) i robociznę (dla 145 m ² str. użytkowej x 103 zł/m ²)	14 935 zł brutto
2. Zestaw Street Workout	9 717 zł brutto
3 wykonanie nawierzchni z piasku gr. 30 cm ² pod Street Workout (dla 55,19 m ² strefy użytkowej x 80 zł /m ²)	4 415,20 zł brutto
Razem: 50 567,20 zł brutto	

*przedstawione koszty są szacunkowe i poglądowe, koszt realizacji może ulec zmianie w zależności od ostatecznego zakresu inwestycji

SZCZEGÓŁOWY OPIS ZADANIA

Uzasadnienie realizacji zadania

Proszę w kilku zdaniach opisać np.:

- Jaki problem rozwiąże zrealizowanie zadania?
- Wpływ realizacji zadania na życie mieszkańców wraz z planowanymi do osiągnięcia rezultatami?
 - Na ile jest on niezbędny do realizacji?
- Wskazać lokalizację zadania np.: na załączonej mapce.

Mieszkańcy nie tylko Osiedla Szlakowisko intensywnie użytkują obecną siłownię plenerową. Niemal każdego dnia siłownia jest oblegana. Niemniej jednak społeczność lokalna wskazuje i prosi o kolejne urządzenia do ćwiczeń w plenerze. W ramach rozbudowy siłowni plenerowej, najczęściej pojawiającymi się urządzeniami są: rower, twister, sufler, stepper (z innym mechanizmem ćwiczenia, niż obecnie zainstalowany) oraz urządzenie wielofunkcyjne. Dlatego wychodząc naprzeciw problemom mieszkańców zaszła uzasadniona konieczność rozbudowy siłowni o kolejne urządzenia. Ponadto szczególnie młodzi mieszkańcy proszą o zestaw sprawnościowy typu: Street Workout (SW), informując, że najbliższe tego typu urządzenie znajduje na ul. Armii Krajowej. Stąd staje się zasadne, aby w ramach kompleksowego zagospodarowania przedmiotowego terenu był zestaw SW dla osób sprawniejszych fizycznie.

Problemy społeczne: większa aktywizacja społeczna w kierunku zdrowego stylu życia różnych wiekowo mieszkańców i stworzenie nieodpłatnej kompleksowej oferty zagospodarowania czasu wolnego dla mieszkańców.

Problemy przestrzenne: zagospodarowanie zdegradowanej przestrzeni miejskiej, ożywienie terenu nadając mu więcej użytecznych funkcji.

Problemy wizerunku miasta; uatrakcyjnienie obecnie pozostałego dysfunkcyjnego terenu w środku miasta. W rezultacie realizacji projektu nastąpi zwiększenie waloru wizualnego i funkcjonalnego publicznej infrastruktury.

Realizacja projektu byłaby niezwykle użyteczna zmierzając do poprawy warunków życia mieszkańców osiedla Szlakowisko oraz docelowo osób z innych dzielnic miasta Starachowice. Realizacja tzw. III etapu rewitalizacji tego obszaru niejako agreguje kompleksową ofertę aktywności, rekreacji i wypoczynku dla mieszkańców. Bez wątpienia występowanie na przedmiotowym terenie zintegrowanego obszaru aktywności, rekreacji i wypoczynku (kompleksowa siłownia, park linowy, urządzenia street workout, ławki, kosze, zieleń itp.) stworzy na Szlakowisku bardzo atrakcyjne miejsce na treningi, spotkania integracyjne, przy okazji tworząc oryginalny sposób na zlikwidowanie, przykładowo negatywnych emocji i poprawę sprawności fizycznej.

Ewentualne załączniki i dodatkowe materiały:	
• <i>Mapy.</i> • <i>Zdjęcia.</i> • <i>Inne (np. dodatkowe ekspertyzy, rekomendacje, plany, kosztorysy, analizy prawne).</i>	
1.Oferta Handlowa na rozbudowę siłowni plenerowej. 2. Karty urządzeń. 3. Regulamin korzystania z urządzeń do ćwiczeń. 4.Oferta zestawu Street Workout (SW). 5. Wrys z terenu Szlakowiska pod planowane zadanie (format A-3). 6. Zdjęcie lokalizacji przedmiotowego projektu.	
Harmonogram działań związanych z wykonaniem zadania: <i>(w przypadku większej ilości zadań proszę dodać kolejny wiersz)</i>	
Opis działania: <i>Proszę podać niezbędne zdaniem Państwa działania do wykonania zadania.</i>	
1.	Ostateczne rozmieszczenie urządzeń do siłowni i zestawu SW(IV kwartał 2018r.)
2.	Zgłoszenie zamiaru wykonania robót do starostwa powiatowego w Starachowicach (styczeń 2019r.)
3.	Wyłonienie wykonawcy przedmiotowego projektu (marzec 2018r.)
4.	Realizacja zadnia (kwiecień- maj 2019r.)
5.	Odbiór robót /oficjalne otwarcie/ - 1 czerwca 2019r.








Jednostka projektowa	Usługi projektowe w budownictwie oraz nadzór budowlany Dariusz Leszczyński ul. Hauke Bosaka 6/16 27-200 Starachowice			STAROSTWO w Starachowicach Wydział Budownictwa i Gospodarki Komunalnej ul. dr. Władysława Borkowskiego 4 27-200 Starachowice
INWESTOR	Gmina Starachowice 27-200 Starachowice, ul. Radomska 45			8 r.
Adres budowy	dz. nr ewid. 1127/8 jed. ewid. 261101_1, Starachowice, obręb nr 261101_1.0002, ul. Na Szlakowisku			
TEMAT RODZ. OPRAC.	Projekt zagospodarowania terenu rekreacyjnego dla obiektów małej architektury, tj. siłowni plenerowej, placu zabaw i strefy relaksu		Skala 1:500	
PROJEKTANT	Imię i nazwisko Dariusz Leszczyński	podpis <i>[podpis]</i>	uprawnienia nr ewid. 323/89	Data styczeń 2018

Podstawowe dane obiektów projektowanych

Ozn.	Rodzaj obiektu	Ilość [szt./kpl.]
Teren rekreacyjny		
Elementy i urządzenia projektowane		
Elementy parku linowego - plac zabaw o charakterze sprawnościowym		
1	Moduł nr 1	1kpl.
2	Moduł nr 2	1kpl.
3	Moduł nr 3	1kpl.
4	Ogrodzenie	1 kpl
Strefa relaksu		
5	Stół do ping ponga	1 szt.
6	Ławki	4 szt.
7	Kosz	1 szt.
Zieleń		
8	Jałowiec płożący	3 szt.
9	Berberys Thunberga „Red Pillar”	4 szt.
10	Berberys Thunberga „Green Carpet”	4 szt.
Siłownia plenerowa		
11	Steper	1 szt.
12	Trójkąt	1 szt.
13	Rower	1 szt.
14	Wahadło	1 szt.
15	Motyl 2 stanowiska	1 szt.
16	Prostownik pleców	1 szt.
17	Tablica informacyjna	1 szt.

Legenda:

	Nawierzchnia bezpieczna z płytek gumowych z nakładką EPDM, 500x500mm, w kolorze pomarańczowym
	Nawierzchnia bezpieczna z płytek gumowych z nakładką EPDM, 500x500mm, w kolorze niebieskim
	Chodnik z kostki betonowej projektowany
	Oznaczenie spadków
	Tereny zielone
	Wejścia: główne, boczne
A, B, C, D	Granica opracowania
	Linia elektr. WK słup stal., zełb Linia elektr. NN słup drewniany
	Dół gnilny
	Ogrodzenie ażurowe.
	Ogrodzenie pełne murowe.
	Krawędzie jezdni-chodnika
	Granice stref bezpiecznych
	Spadki terenu

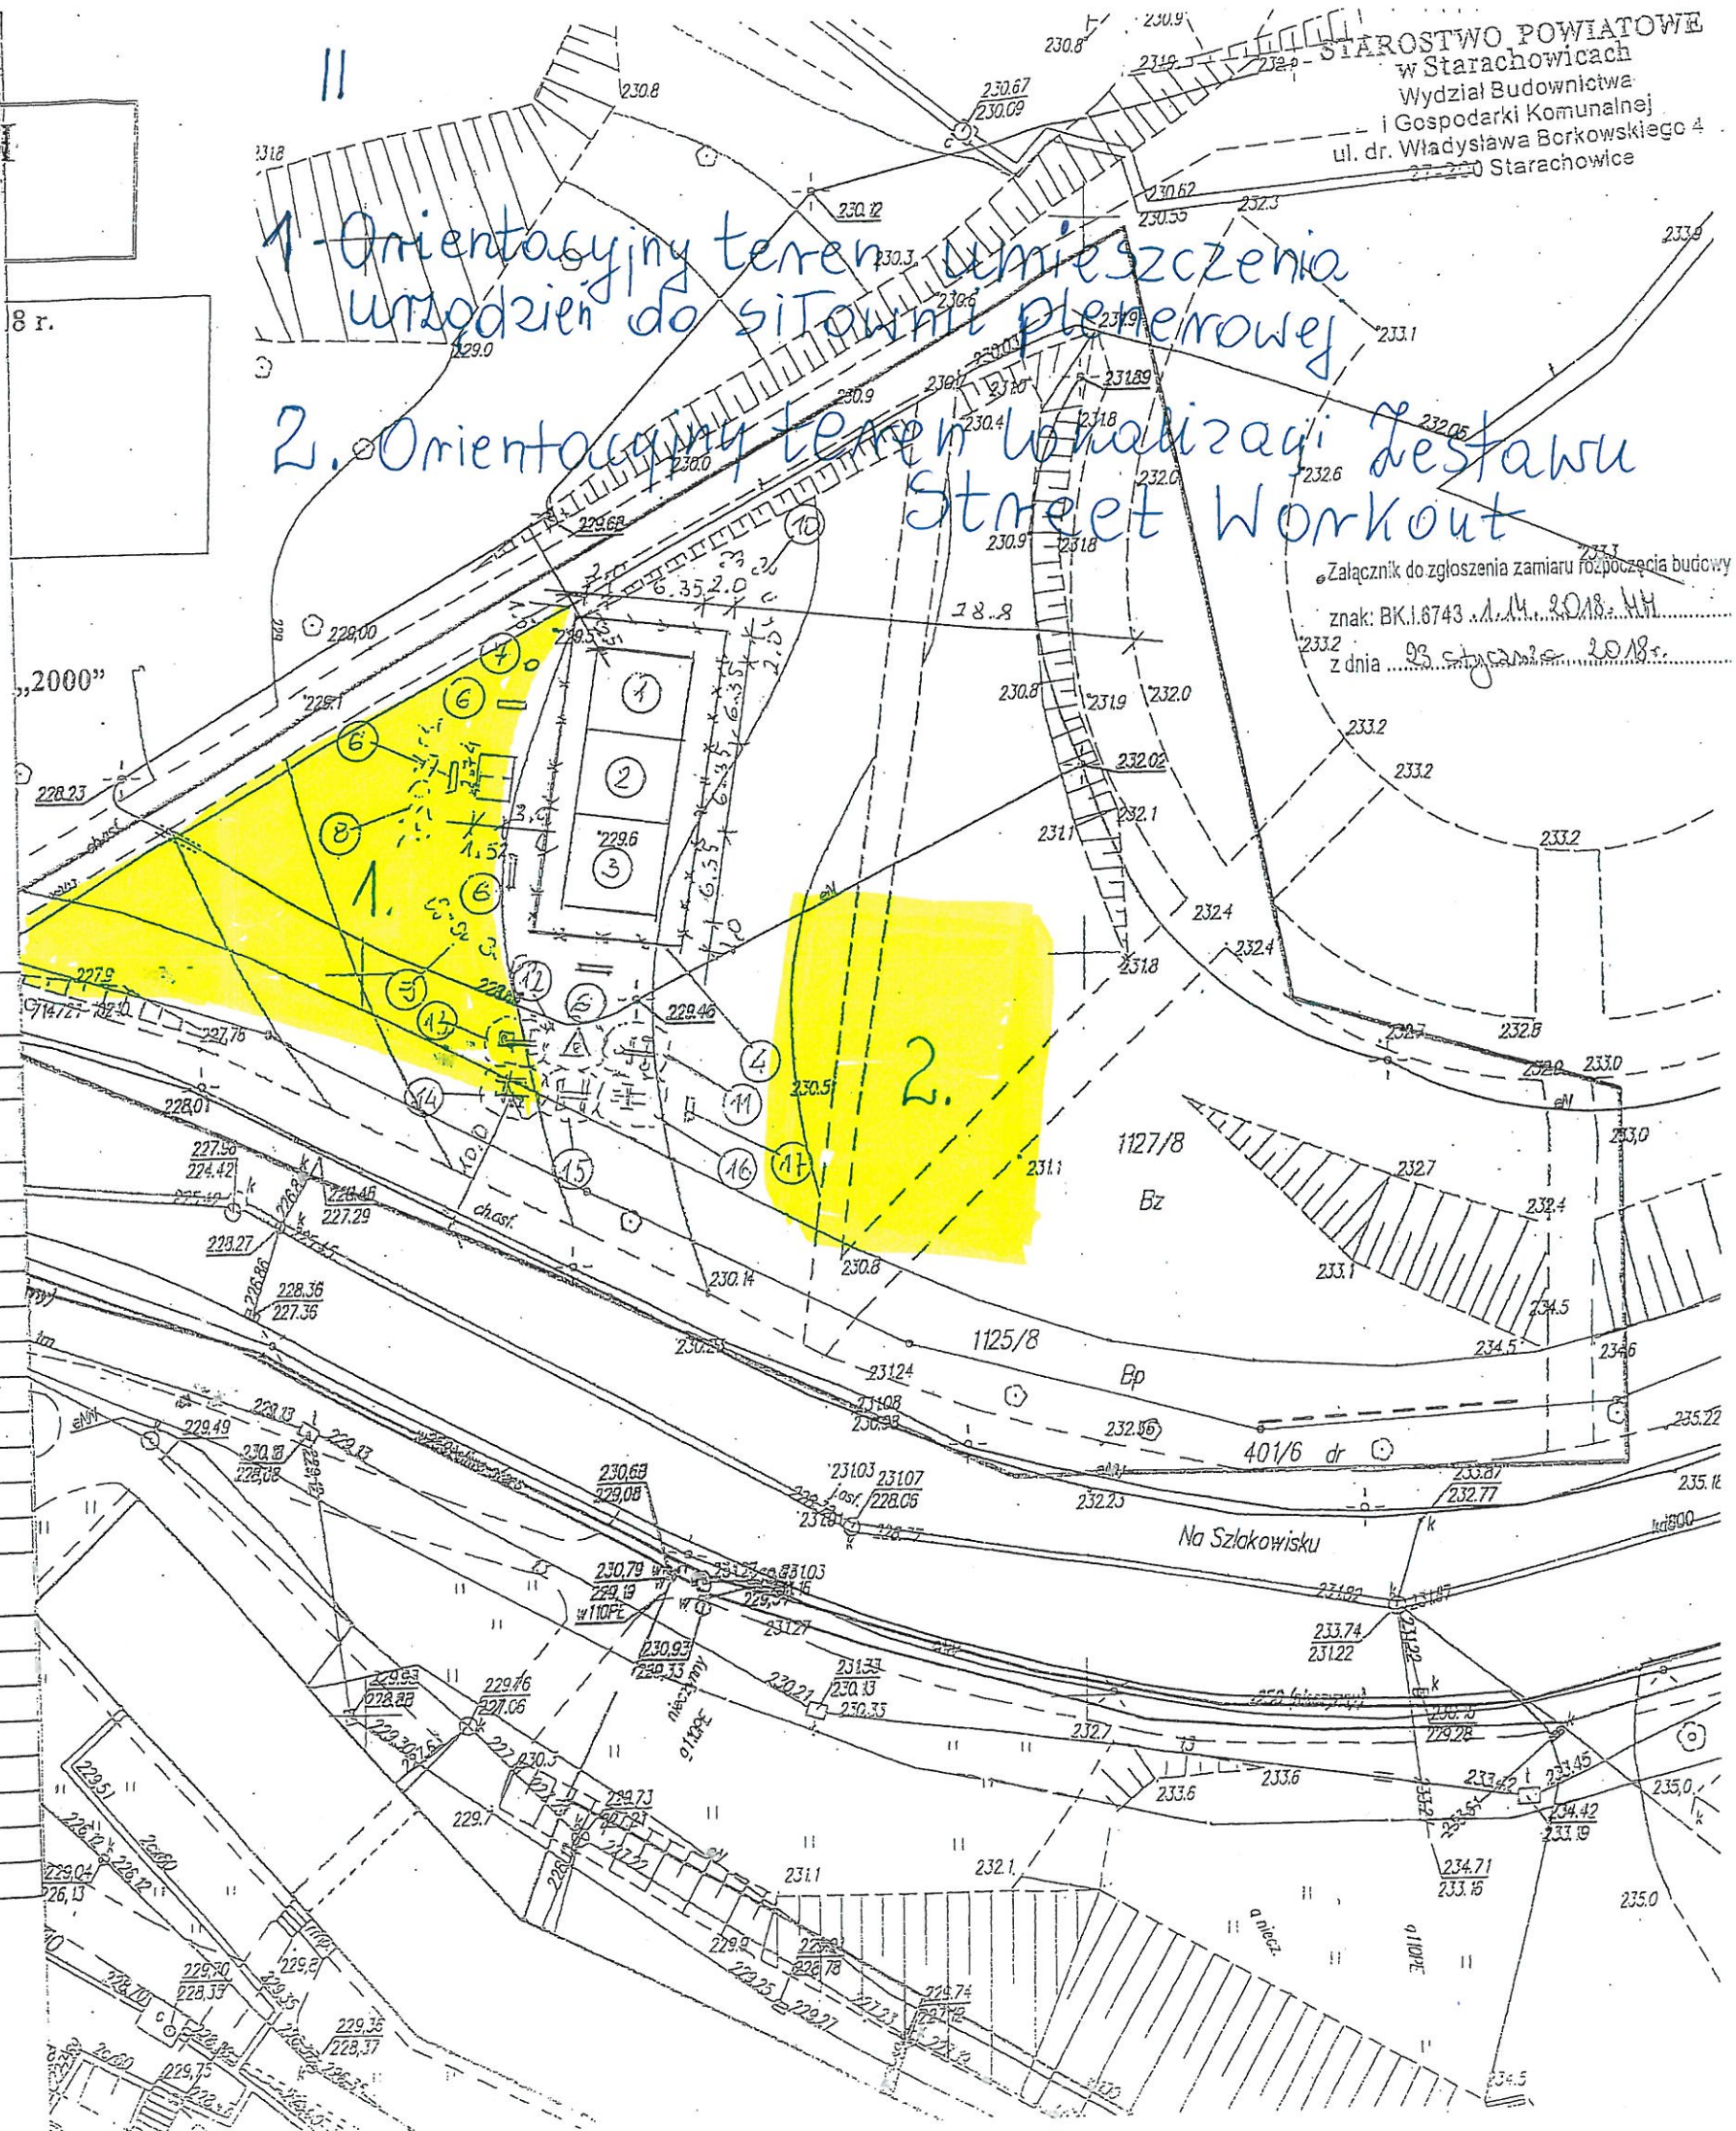

(granice wg danych
skala

woj. świętokrzyskie
pow. starachowicki
m. Starachowice
Jednostka ewid. 261101_1,
Starachowice
obręb nr 261101_1.0002
ul. Na Szlakowisku
dz. 1127/8

Nr kancelaryjny zgł
Układ współrzę
Układ

Wykonanie niniejszej mapy nie było poprzedzone ustaleniami do runty w zakresie opracowania.

ORIENTACJA

Lokalizacja Parku
Linowego
(3 moduły) przy siłowni
plenerowej maniesionego
jesień 2017r. przez
mgr inż. Pana
Dariusza Leszczyńskiego

STAROSTWO POWIATOWE
w Starachowicach 2410
Wydział Budownictwa
i Gospodarki Komunalnej 24002
ul. dr Władysława Borkowskiego 4 2380
27-260 Starachowice 2390

Załącznik do zgłoszenia zamiaru rozpoczęcia budowy
znak: BK.1.6743.1.83.2047 FM
z dnia 12 kwietnia 2012

Wpływ zmian w strukturze wydatków na wydatki na badania i rozwój

STAROS ET. - GOWICKI

[illegible]

2611... 2017, 147

[illegible]